




SZÁNTÓ FÖLD

LAKÓHÁZAK

BÉRÜHÁZÁSI TERÜLET
8151 HRSZ.

Temető
1829/3

SZÁNTÓ FÖLD

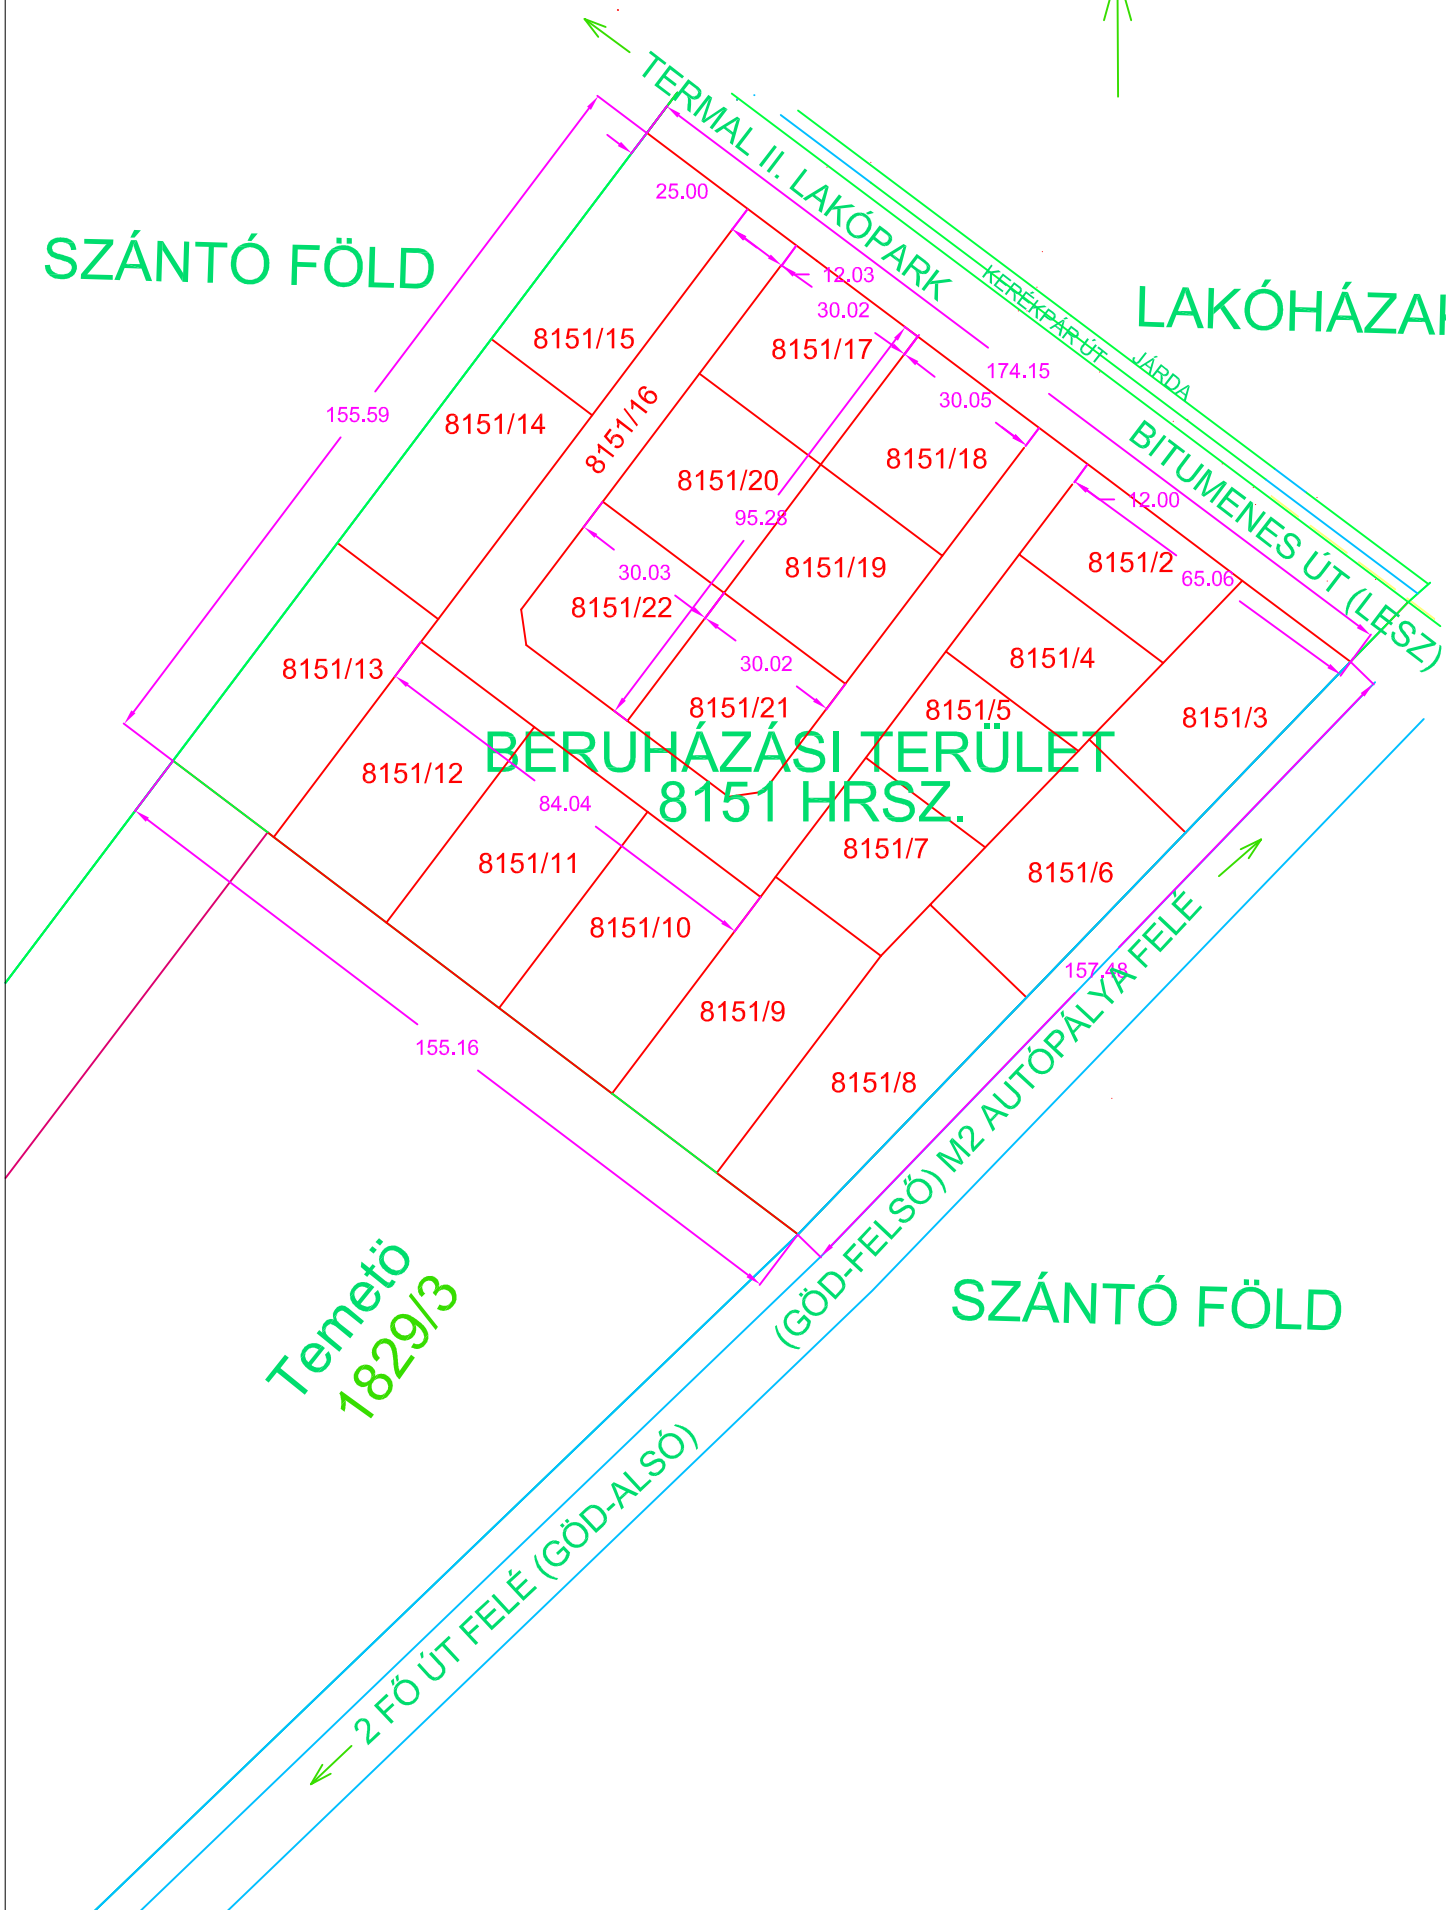

TERMAL II. LAKÓPARK

KEREKÉKPÁR ÚT
JÁRDA

BITUMENES ÚT (LÉSZ)

(GÖD-FELSŐ) M2 AUTÓPÁLYA FELÉ

2 FŐ ÚT FELÉ (GÖD-ALSÓ)

155.59

155.16

25.00

12.03
30.02

174.15

12.00

65.06

8151/15

8151/17

8151/18

8151/20

8151/19

8151/4

8151/3

8151/13

8151/22

8151/21

8151/5

8151/12

8151/11

8151/7

8151/6

8151/10

8151/9

8151/8

8151/14

8151/16

8151/20

8151/19

8151/2

8151/12

8151/11

8151/7

8151/6

8151/10

8151/9

8151/8

95.28

30.03

30.02

84.04

157.48